
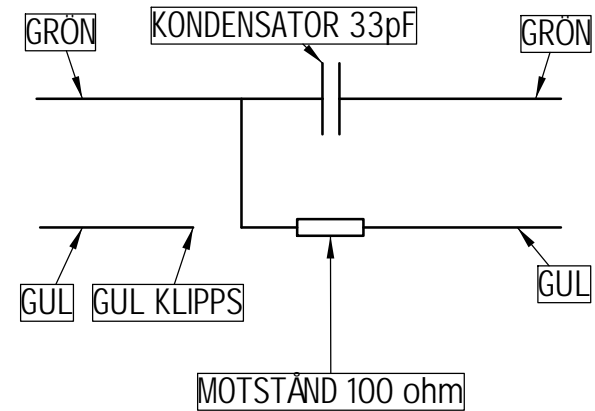


KABELRITNING PPS-IFC

KRISTER PARCK 0708-959909

000305

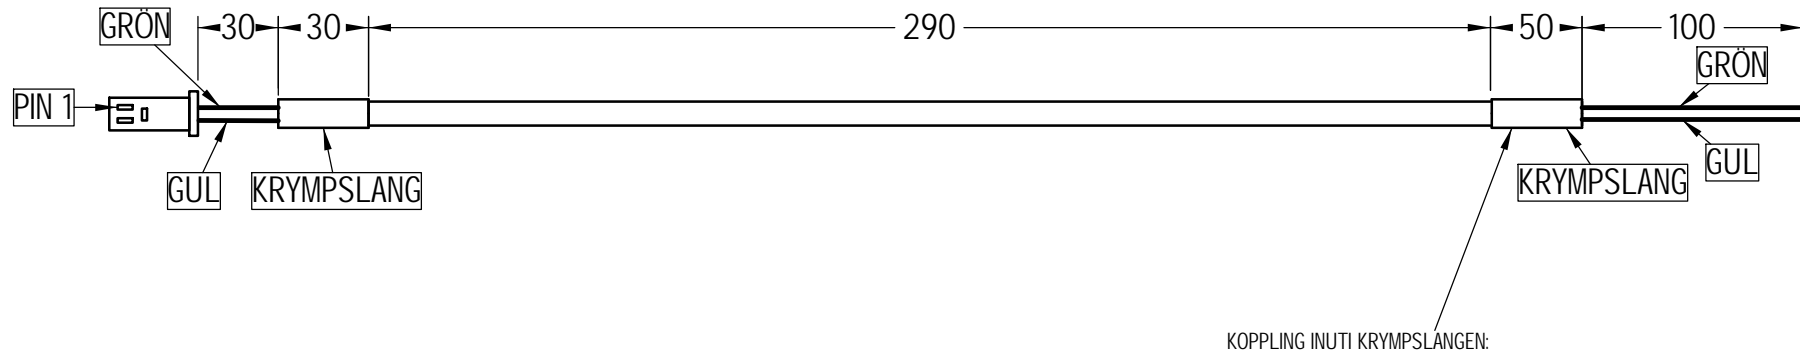

GRENN MED MOTSTÅNDET ISOLERAS FÖRST MED EN TUNN KRYMPSLANG
DÅ REFTER DRAS DEN GRÖVRE KRYMPSLANGEN ÖVER HELA KOPPLINGEN
DEN AVKLIPPTA GULA LEDNINGEN FÖRLÄGGES SÅ ATT DEN BLIR ISOLERAD FRÅN DEN ÖVRIGA KOPPLINGEN